




LAS CARACTERÍSTICAS DE LA VIVIENDA Y LAS INSTALACIONES ESTARÁN SUPEDITADAS A LAS EXIGENCIAS DE LAS NORMATIVAS VIGENTES, ASÍ COMO DE LAS SOLUCIONES TÉCNICAS DETERMINADAS POR LA DIRECCIÓN FACULTATIVA. PLANO DE PROYECTO BÁSICO. SUJETO A MODIFICACIONES A CRITERIO DE LA DIRECCIÓN FACULTATIVA. LAS SUPERFICIES DEFINITIVAS SERÁN LAS RESULTANTES DE LA EJECUCIÓN EN LA OBRA.

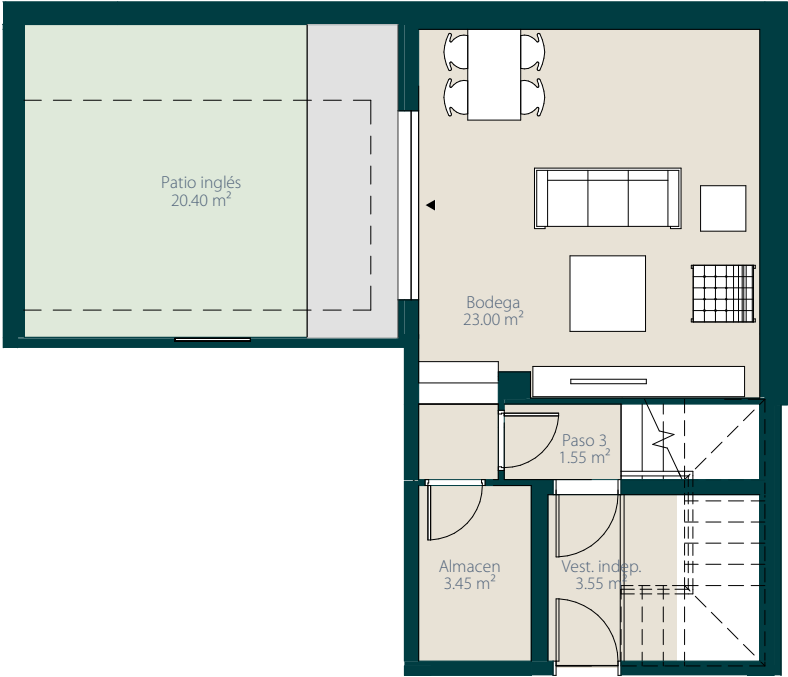

PLANTA SÓTANO

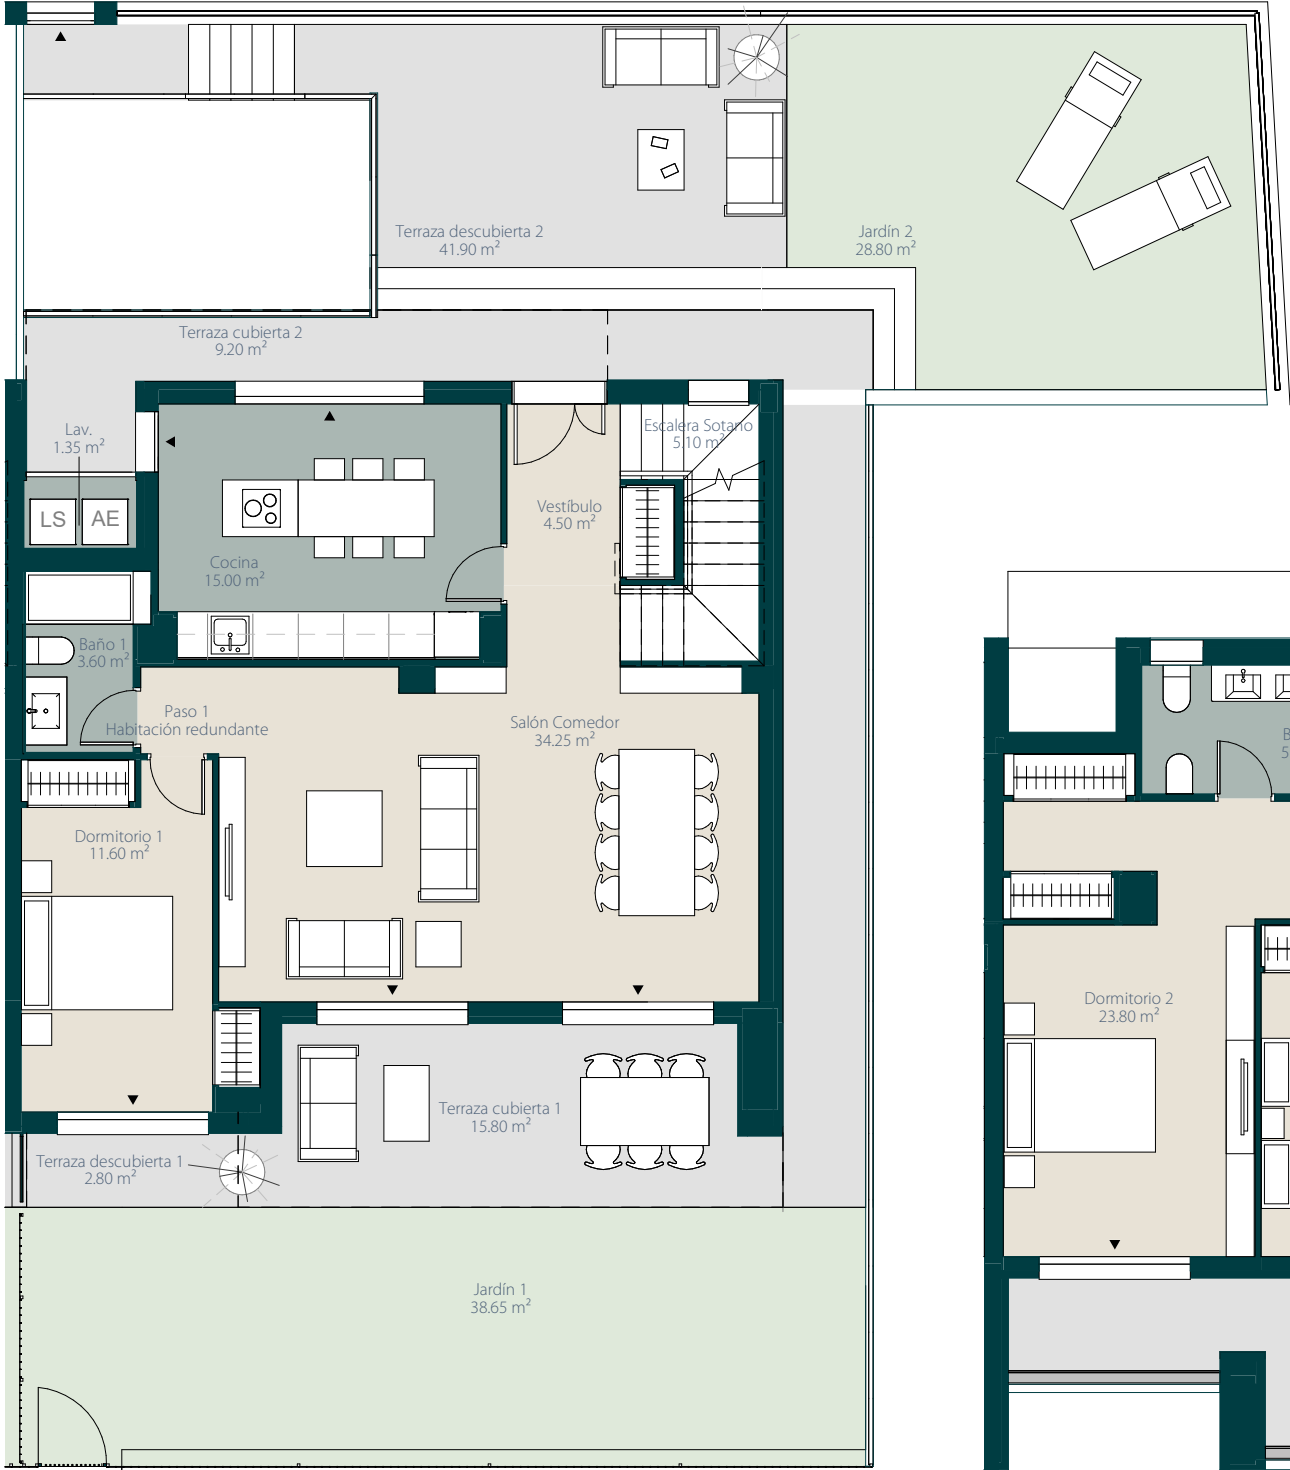


PLANTA BAJA

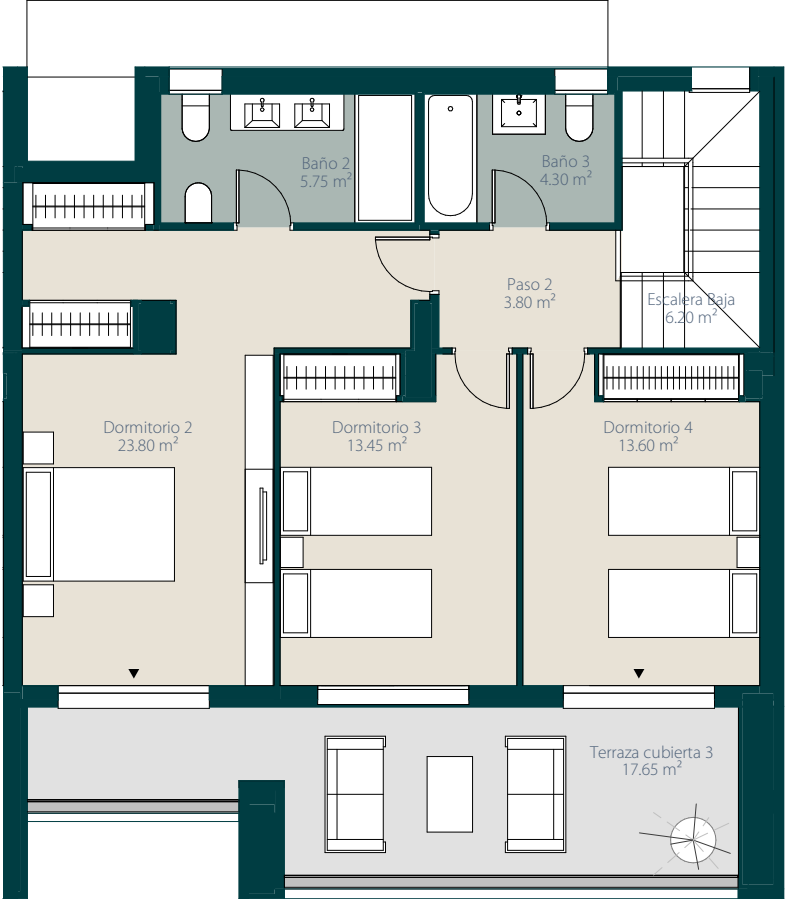

PLANTA PRIMERA

Superficies Unifamiliar 5	
Superficie Útil Interior	176.50 m²
Superficie Útil Exterior	176.55 m²
Superficie Útil Total	353.05 m²

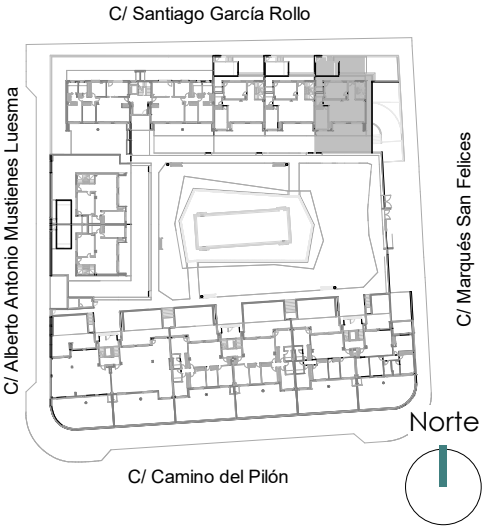

UNIFAMILIAR 5

Escala 1/100 en A3

VIVIENDA:

CONJUNTO RESIDENCIAL DE 33 VIVIENDAS, 2 LOCALES, APARCAMIENTOS Y ZONA COMUNITARIA

C/ SANTIAGO GRACÍA ROYO, C/ ALBERTO ANTONIO MUSTIENES LUESMA, CAMINO DEL PILÓN Y C/ DE MARQUÉS SAN FELICES. SECTOR 56/1, MANZANA 9. ZARAGOZA



sorigué